


Resultate Workshop

Nutzung/Moblierung Hof

- Flexible (Stühle)
- weicher, fest
- farbig und stilvoll
- Fixe(n) Sitzgelegenheit mit Tisch
  - ↳ für spontane Treffen
  - ↳ quadratischer, runder, rechteckiger, (stehend, sitzende Kinder...)
  - ↳ zentral, aber nicht zu dominante Fläche (als Aufenthaltszone)
  - ↳ Kontext → Sitzgelegenheit mit Rückschl
- Geeignete Beschattung? Wo?
  - ↳ Bsp.
  - ↳ Sonnenschirm?
- Urban Gardening
  - ↳ wo?
  - ↳ wie organisieren?
  - ↳ integriert in Hof?

SPIELBEREICH ERWACHSENE

- nicht überfüllen
- einfach halten
- Wandelbar (saison angepasst)
- Naturbelassen (Bepflanzung, Bäume, Steinmauer, Holz, Sand)
- Selbstbau
- Spielbox / Baukasten
- Wasserspiel (Bäume zum pumpen)
- Bay Schaudel / Memory
- Tipi-Zelt
- Bassin im Sommer (nein, doppeltes Spielgerät)
- Slackline
- Sandkasten, ...
- portable Tischtennis & Fussballtore
- Baderschach & Mühle

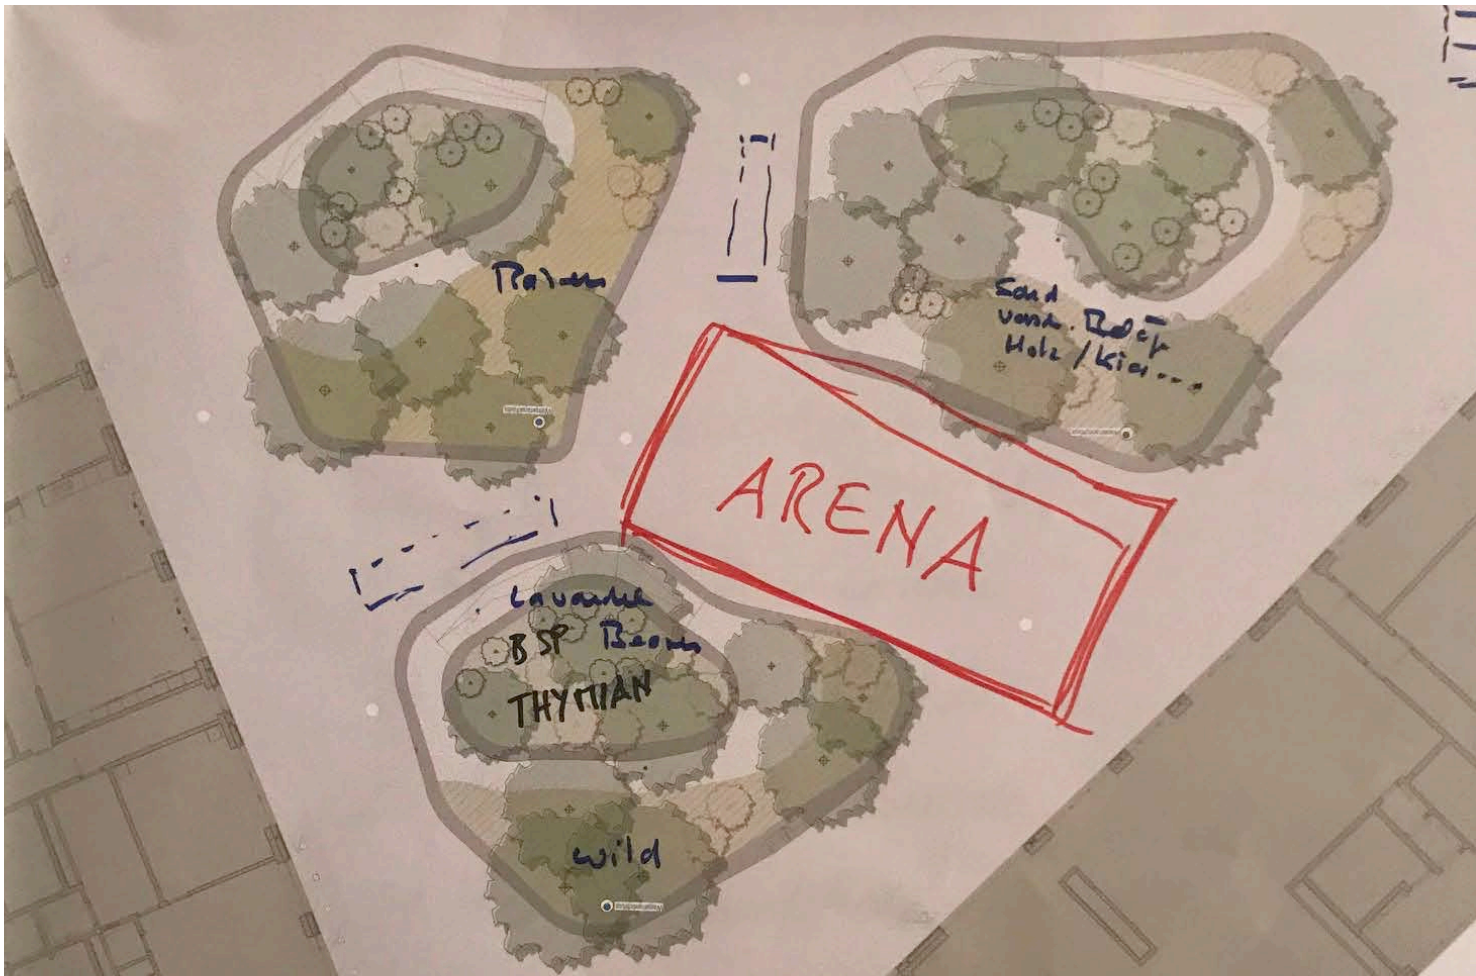

Workshop - Résumé Planungszonen

**Der grosse Platz (Arena)**  
Er soll frei bleiben und nur mit mobilen Installationen bespielt werden.  
Ausnahme, ein Schach und ein Mühlespiel sollen auf den Belag gemalt werden.

**Hügel 1**  
Er soll zusätzlich zu der bereits erfolgten Bepflanzung mit Kräutern und mediterranen Kleinsträuchern wie Thymian, Rosmarin, Origanum, Lavendel, frei und in Gruppen angeordnet, begrünt werden.

**Hügel 2**  
Eine grüne Rasenfläche soll Raum für Picknick und spielen bieten

**Hügel 3**  
Es soll ein Kleinkinderspielfeld mit verschiedenen Belägen (Holz) geplant werden.  
Wichtig sind eine Sandfläche mit Wasseranschluss und kleinere Spielgeräte.


**Urban gardening**  
Es soll im Hof ein Platz für urban gardening ausgeschieden werden.

**Generell**  
Der Hof soll nicht überfüllt werden und Platz für spontane "Aktionen" und Betätigung bieten.  
Als freie Bestuhlung können sich die Bewohner und Bewohnerinnen den Stuhl (Jardin de Luxembourg) vorstellen.  
Er ist stapelbar, witterungsbeständig und verhältnismässig günstig.  
Betreffend Moblierung, Beschattung und Tischgaritur, werden die Planer zuhander der Bauherrschaft und den Bewohner und Bewohnerinnen einen Vorschlag erarbeiten.

± 0.00 = 443.67 MÜM.

- Perimeter Parzellen abl
- Abbruch
- Neu
- Bestand

Planungszone

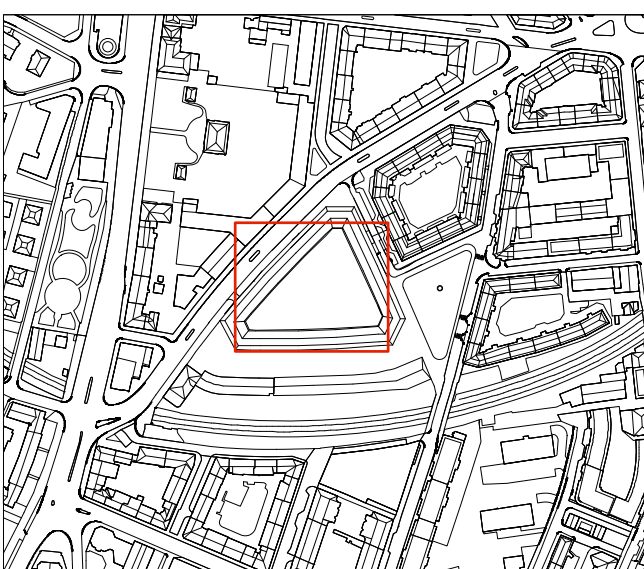

Eingefügte Plandaten von Architekten/Fachplanern:  
• Erdgeschoss Stand 29.01.2019 (Ernstmann Fischer Partner AG)



Ersatzneubau Wohnsiedlung Himmelrich 3  
abl allgemeine baugenossenschaft luzern Postfach 2131 Claridenstrasse 1 6002 Luzern

Innenhof Situation - Résumé Workshop 1 : 100

Partizipation  
Plan.-Nr. 080.3 Plangröße 1.26 x 0.84 Gez. pm Datum 26.09.2019 rev. .