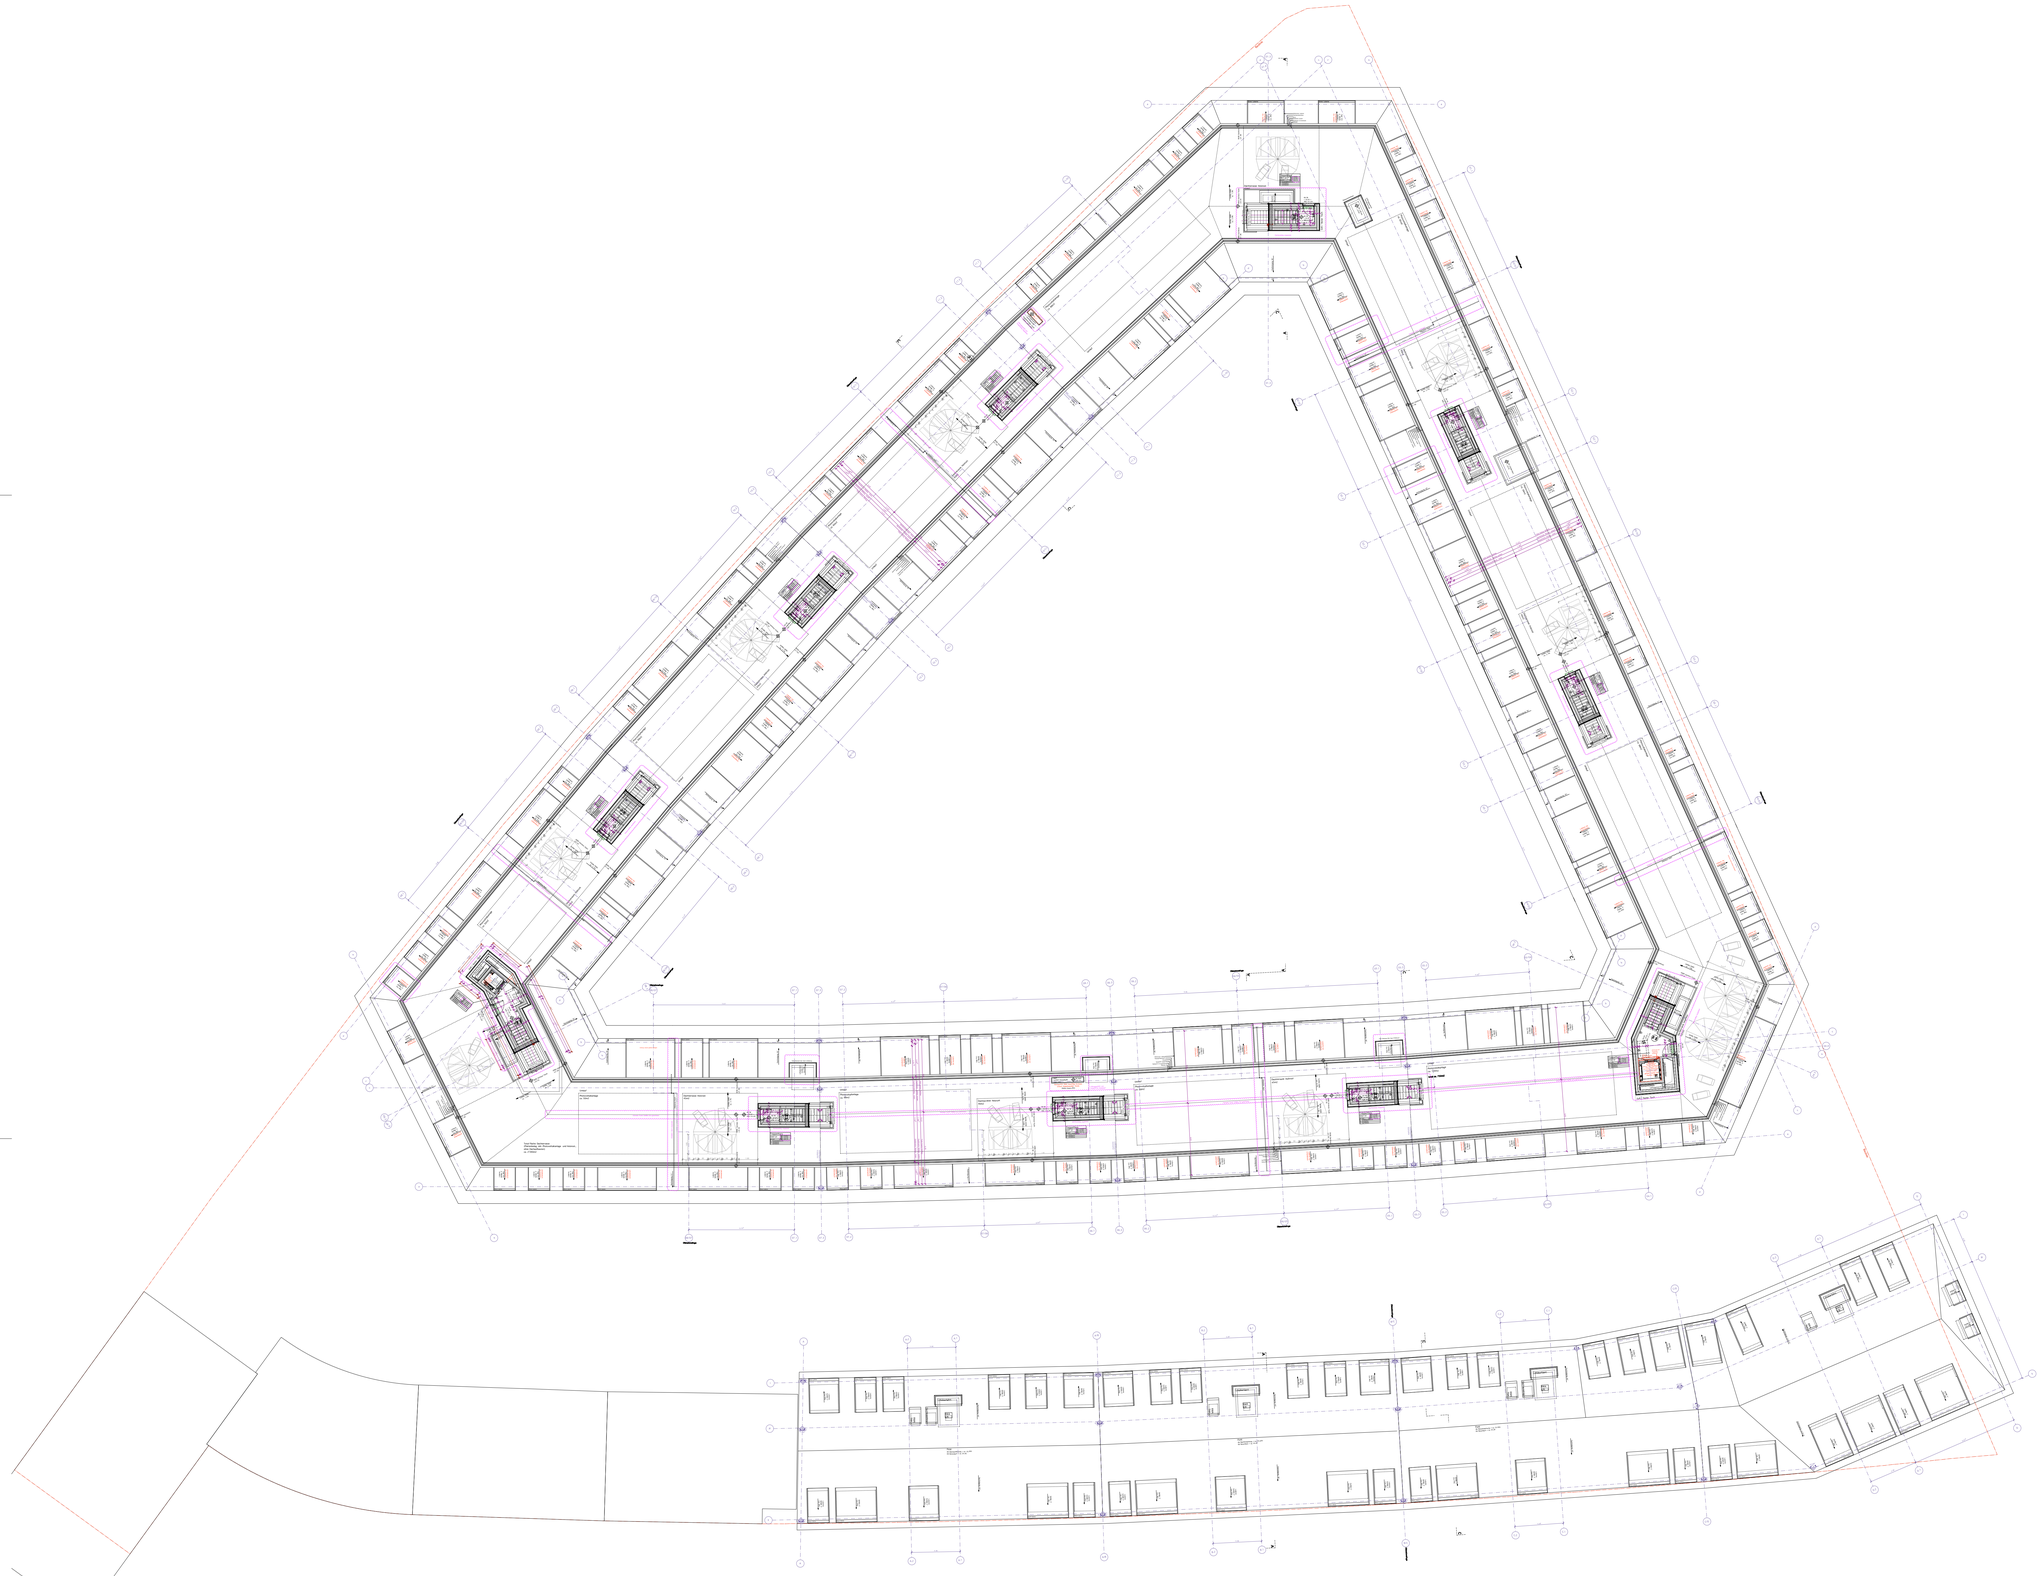

Legende Fassade

Legende Fensterstypen gem. Fassadentypenliste Plan 1100.00 und 1145.00

Grundtyp
- FXx.xx Fenster
- VXx.xx Festverglasung
- FTXx.xx Fenstertür
- FATXx.xx Fassadentür
- HSTXx.xx Hebeschiebetür
- ALLXx.xx Aussenluftfassung
- ASTXx.xx Automatische Schiebetür
- FSTXx.xx Faltschiebetür

Fenstertyp (fortlaufende Nummerierung)
Variation vert. Rohmass
Variation Sturzblechhöhe (nur bei Fassade EG)
gespiegelter Typ
zusätzliche Anforderungen
- XXx.xx/xx.L Schallschutzfenster gem. Lärmschutznachweis
- XXx.xx/xx.os ohne Schwelle
- XXx.xx/xx.Av Automation vorbereitet
- XXx.xx/xx.A Automation ausgeführt
- XXx.xx/xx.so swing-out-Funktion

Typ XXx.xx/xx.A.A

Legende Sonnenschutz

- AM Ausstellmarkise
- VM Vertikalmarkise
- KA Knickarmmarkise
- O ohne Sonnenschutz

Legende Fensterstempel

Fensternummer
Rohe Bröstungsh.
Rohe Sturzhöh.

Legende Brüstungen

Legende Brüstungstypen siehe Details 1090, 1091

Grundrisstyp
Masse gem. sep. Liste Beton-Fertigteil Bröytungs-Typen Plan Nr. 1090

Schnittstyp
- xx.01.X Normschnitt Z.OG - 5.OG
- xx.02.X Brüstung über Loggien mit Schallschutzanforderungen
- xx.03.X Normschnitt 1.OG
- xx.04.X Z.OG Innenhof über Abl-Verwaltung Sitzungszimmer
- xx.05.X Normschnitt DG
- xx.06.X Dachgeschoss über Loggien mit Schallschutzanforderungen

Typ des Standorts des Betonelements
- xx.xx.S Blockrand Strassenseite
- xx.xx.H Blockrand Hofseite
- xx.xx.Z Zellenbau

gespiegelter Typ

Typ XXx.xx/xx.A.A

Legende Allgemein

Raumbezeichnung	
Raummummer	Rohdecke
Bodenfläche	Fertigboden
Boden	Rohboden
Wand	
Decke	

Verweis zu Detailplan

	Beton	BA:	Bodenablauf
	Beton vorfabriziert	DA:	Dachablauf
	Dämmung, hart	RBR:	rohe Brüstung
	Dämmung, weich	DR:	Dachrand
	Gipskarton	DW:	Dachwasser
	Holz massiv	FB:	Fertigboden
	Holzwerkstoff	FD:	Fertigdecke
	Backstein	RB:	roher Boden
	Backstein (tragend/ bei Fassade selbstragend)	RD:	rohe Decke
		RST:	roher Sturz
	Kalksandstein	WS:	Wassersperre
	Kalksandstein (tragend)		
	Kunststein		
	Putz / Mörtel		

Bemerkungen:
- Sämtliche **Masse** sind vom Unternehmer auf eigene Verantwortung am Bau zu nehmen bzw. zu kontrollieren. Bei Unstimmigkeiten ist die Bauleitung sofort zu informieren.
- Die Verantwortung liegt bei der Bauleitung die **aktuellen Pläne** bei www.myhhe.ch herunterzuladen.
- **Betonarbeiten** sind scharfkantig auszuführen, falls nichts anderes erwähnt ist.
- Für die **Aussparungen** müssen die HLKSE-Pläne berücksichtigt werden.

- Die **Türhöhen** verstehen sich ab OK höherem Fertigboden bis UK Sturz roh.

- Sämtliche **Backsteinwände** sind auf Wandlager zu stellen. Auf jeder verputzten Wandseite müssen die Lager ca. 1.5cm vorstehen!
Mauerwerksbewehrung gemäss Pläne Bauingenieur

- Alle **Wärmedämmtypen inkl. Dimensionierung** müssen mit dem Wärmedämmnachweis abgeglichen werden, gem. Berechnung 380/1

Datum	Gez.	Ind.	Änderungen
14.07.2015	TsK	C	Planausgabe Index C
30.05.2017	TsK	D	Planausgabe
17.01.2018	TsK	E	Planausgabe

± 0.00 = 443.67 MüM.

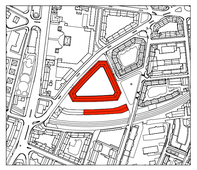

Ausschreibungsplanung

0 2 10 20 40

Ersatzneubau Wohnsiedlung Himmelrich 3 — **Luzern**

Bauherrschaft: abl allgemeine baugenossenschaft luzern — **Claridenstrasse 1, Postfach 2131, 6002 Luzern**

0110 Dachaufsicht

Index E
1 : 200

Plangrösse A0 Gez. AnP/TiH

Architekt
Enzmann Fischer Partner AG
Seebahnstrasse 109
8003 Zürich

Tel.: +41 44 455 77 77
Fax: +41 44 455 77 79

abl allgemeine baugenossenschaft luzern